


Схема расположения

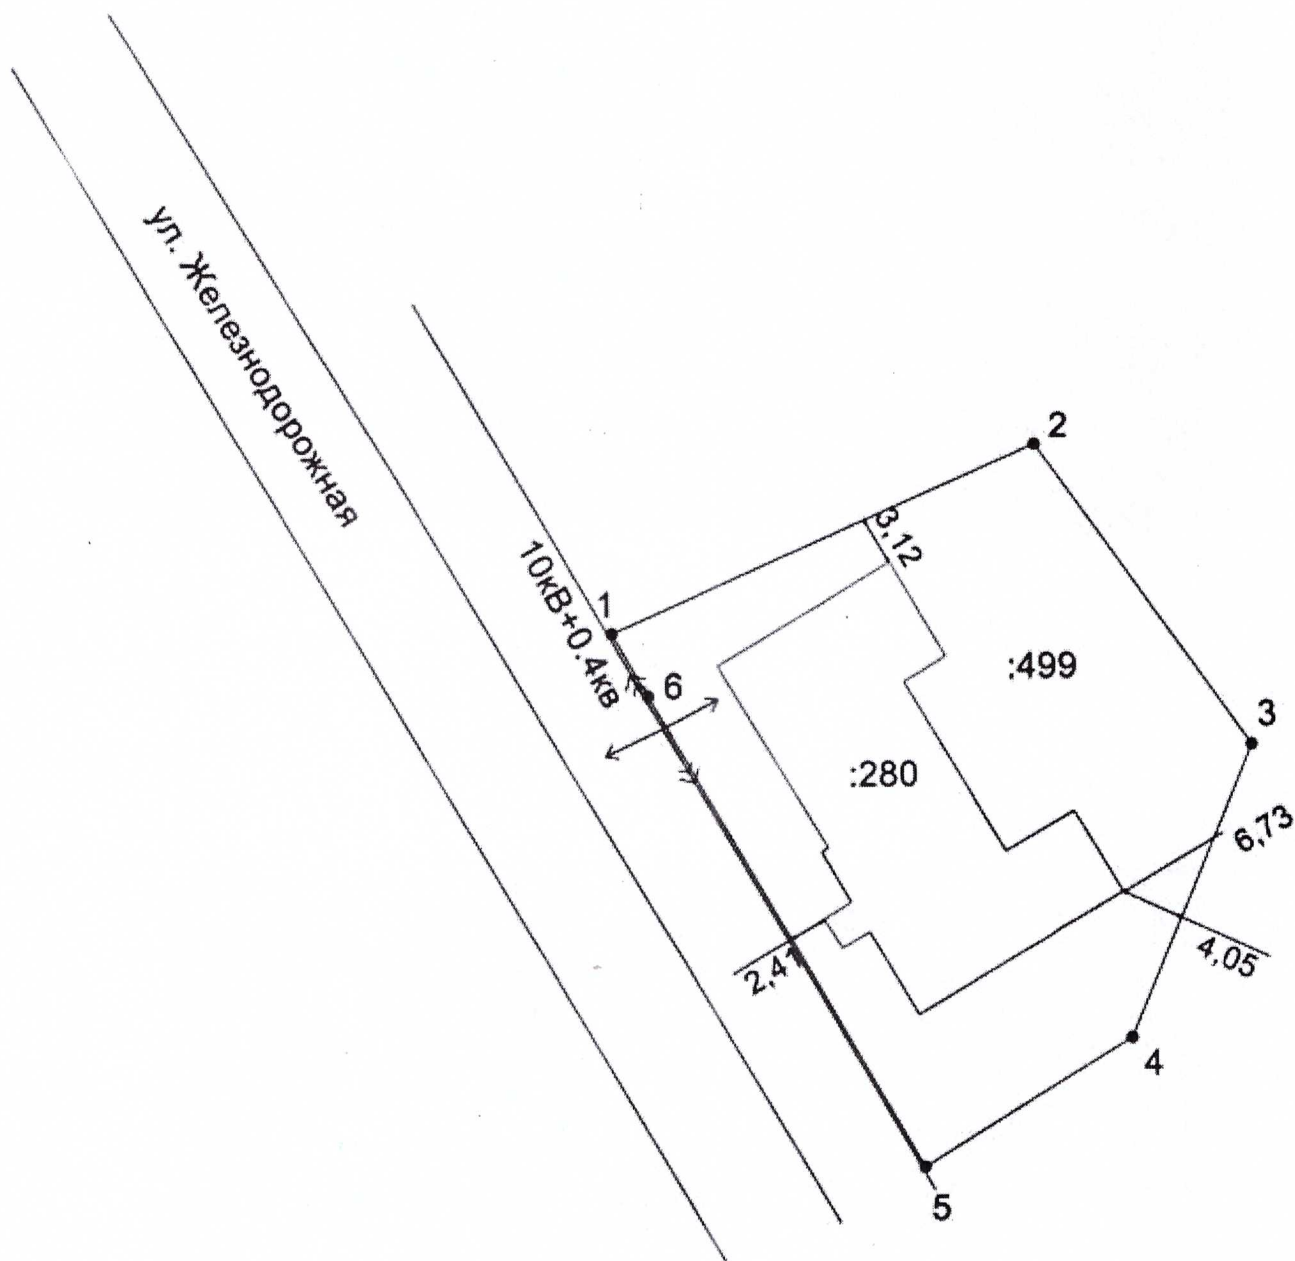

Масштаб 1:500